



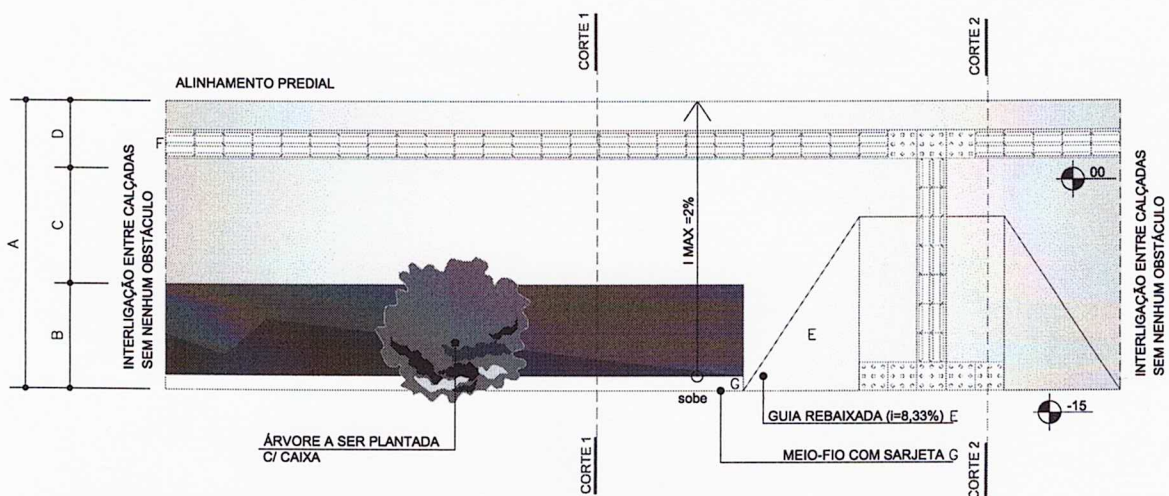

PLANTA DA CALÇADA
ESCALA 1/75

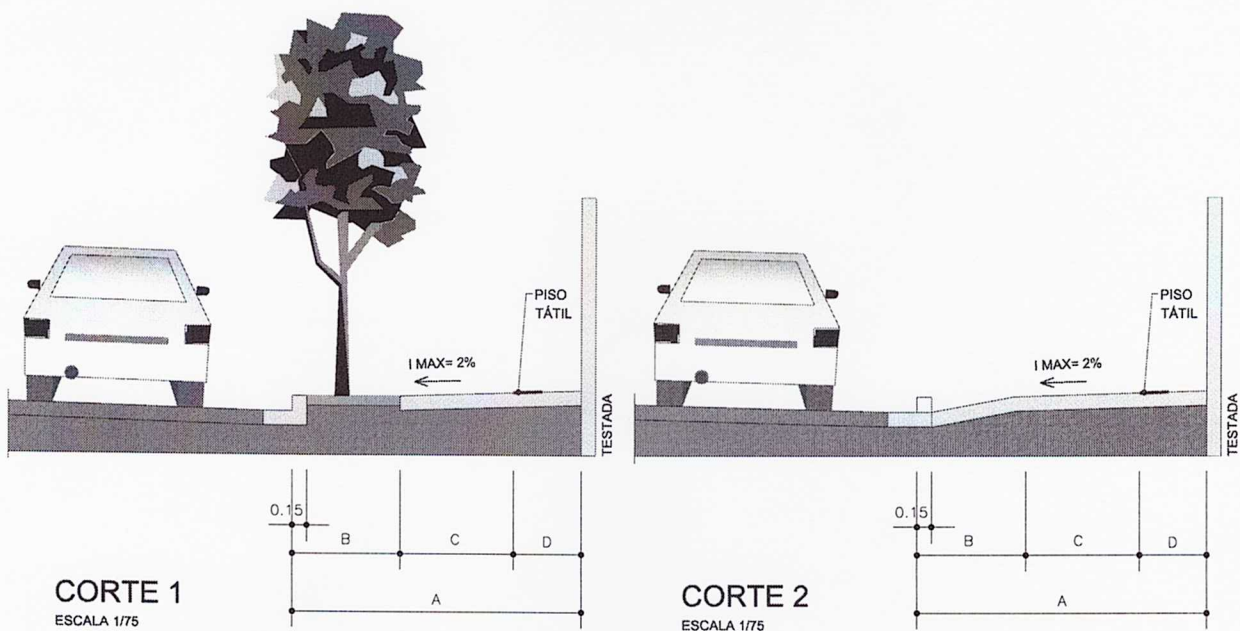

NOTAS:

- A: DIMENSÃO TOTAL (B+C+D) = 3,00m (Inclinação máx. = 2%)
- B: FAIXA DE SERVIÇO = 1,00m (Pelo menos 50% Grama)
- C: FAIXA DE CAMINHABILIDADE = 1,20m
- D: FAIXA DE ACESSO
- E: GUIA REBAIXADA (Inclinação máx. 8,33%)
- F: LARGURA DO PISO TÁTIL = 0,30m
- G: MEIO-FIO = 0,15m



**Revisão do Plano Diretor Municipal
de Santo Antônio do Paraíso**



Anexo IV - Calçada Ecológica

Jul./2020

Responsável Técnico:

Daniel Souza Lima
CAU A47433-6

Equipe técnica:

Beatriz L. Hashimoto